

Maitre d'Ouvrage : VILLE D'AUBAGNE

Etude cyclables ville d'AUBAGNE

AVP / PRO Secteur 1

Vue en plan

Date	Int	Commentaires	Etabli par	Vérifié par	Approuvé par
13/05/2025	A	Première édition			

Nom du fichier: A25-009_PC_Aubagne_V1.dwg Num affaire: A25-009 Echelle: 1/1000 --


Maitrise d'Oeuvre



CAMINHO - BET Espaces Publics
44 Traverse du Maroc
13012 Marseille
Tel : 07 82 72 62 61
mail : thierrydias@caminho.fr


Profil type 1

Echelle: 1/100ème

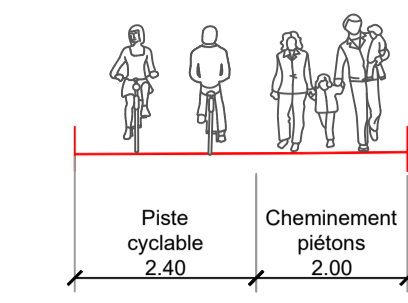

Profil type 2

Echelle: 1/100ème

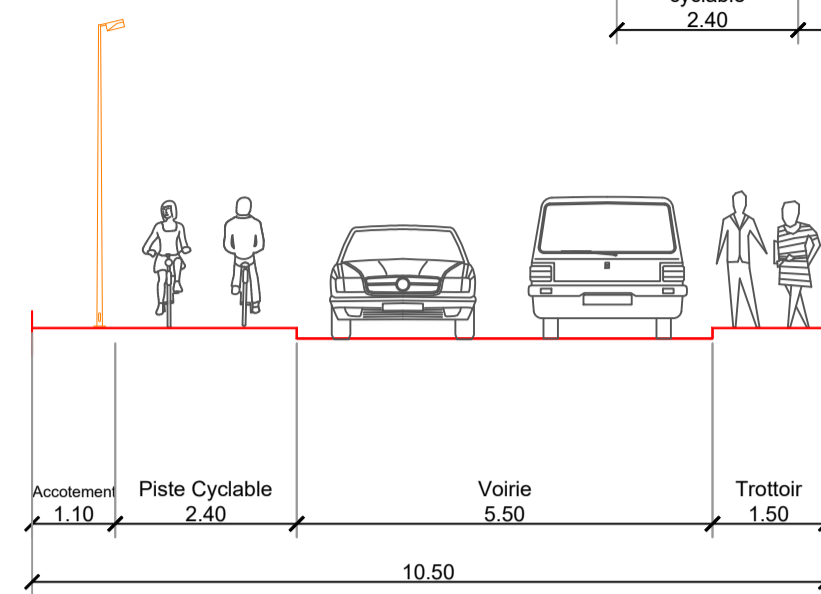

Légende

- Piste cyclable
- Trottoir
- Chaussée

Mise en place d'un sas vélo

reprise du profil en travers de la chaussée

Ajout Pannonceau "attention piétons"

