

Maitre d'Ouvrage : VILLE D'AUBAGNE

Etude cyclables ville d'AUBAGNE

AVP / PRO Secteur 3

Vue en plan

Date	Ind	Commentaires	Etabli par	Vérifié par	Approuvé par
13/05/2025	A	Première édition			


Nom du fichier: A25-009_PC_Aubagne_V1.dwg Num affaire: A25-009 Echelle: 1/1000 --

Maitrise d'Oeuvre



CAMINHO - BET Espaces Publics
44 Traversée du Maroc
13012 Marseille
Tel : 07 82 72 62 61
mail : thierrydias@caminho.fr

Profil type 5
Echelle: 1/100ème

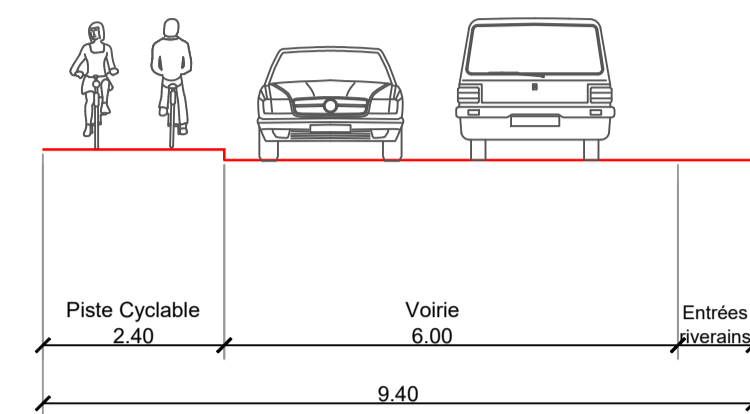

Légende

- Piste cyclable
- Trottoir
- Chaussée

