

Maitre d'Ouvrage : VILLE D'AUBAGNE

Etude cyclables ville d'AUBAGNE

AVP / PRO Secteur 2

Vue en plan

Date	Ind	Commentaires	Etabli par	Vérifié par	Approuvé par
13/05/2025	A	Première édition			

Nom du fichier: A25-009_PC_Aubagne_V1.dwg Num affaire: A25-009 Echelle: 1/1000 --


Maitrise d'Oeuvre



CAMINHO - BET Espaces Publics
44 Traverse du Maroc
13012 Marseille
Tel : 07 82 72 62 61
mail : thierrydias@caminho.fr


Profil type 3

Echelle: 1/100ème

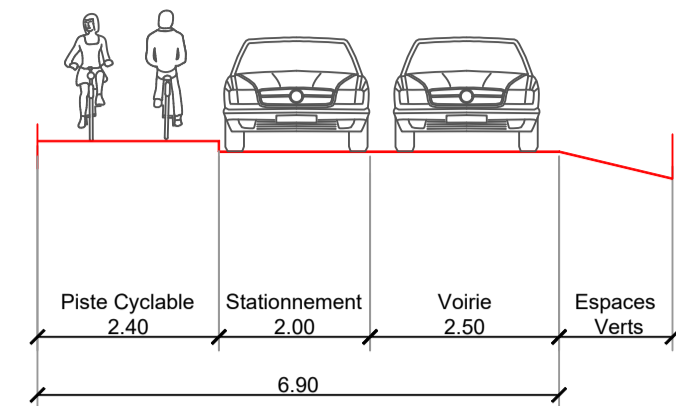


Profil type 4

Echelle: 1/100ème

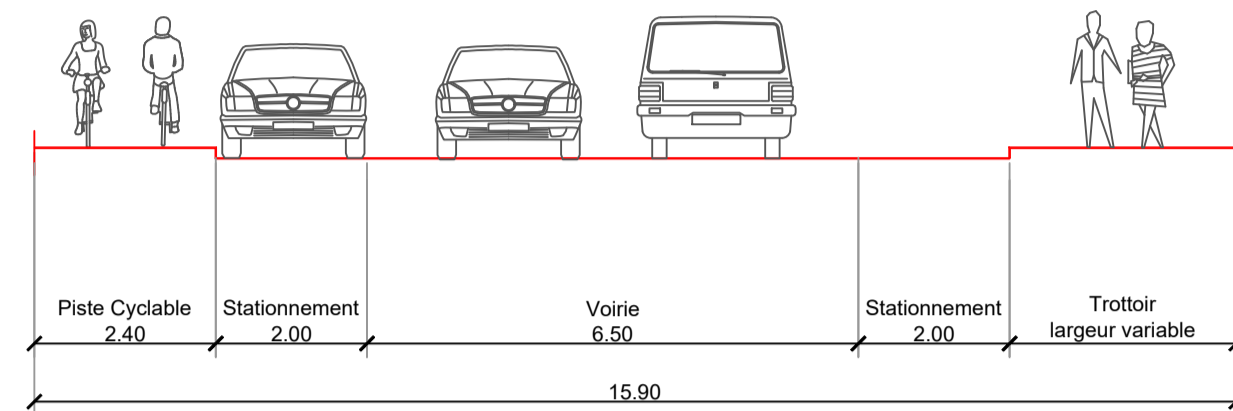

Légende

- Piste cyclable
- Trottoir
- Chaussée

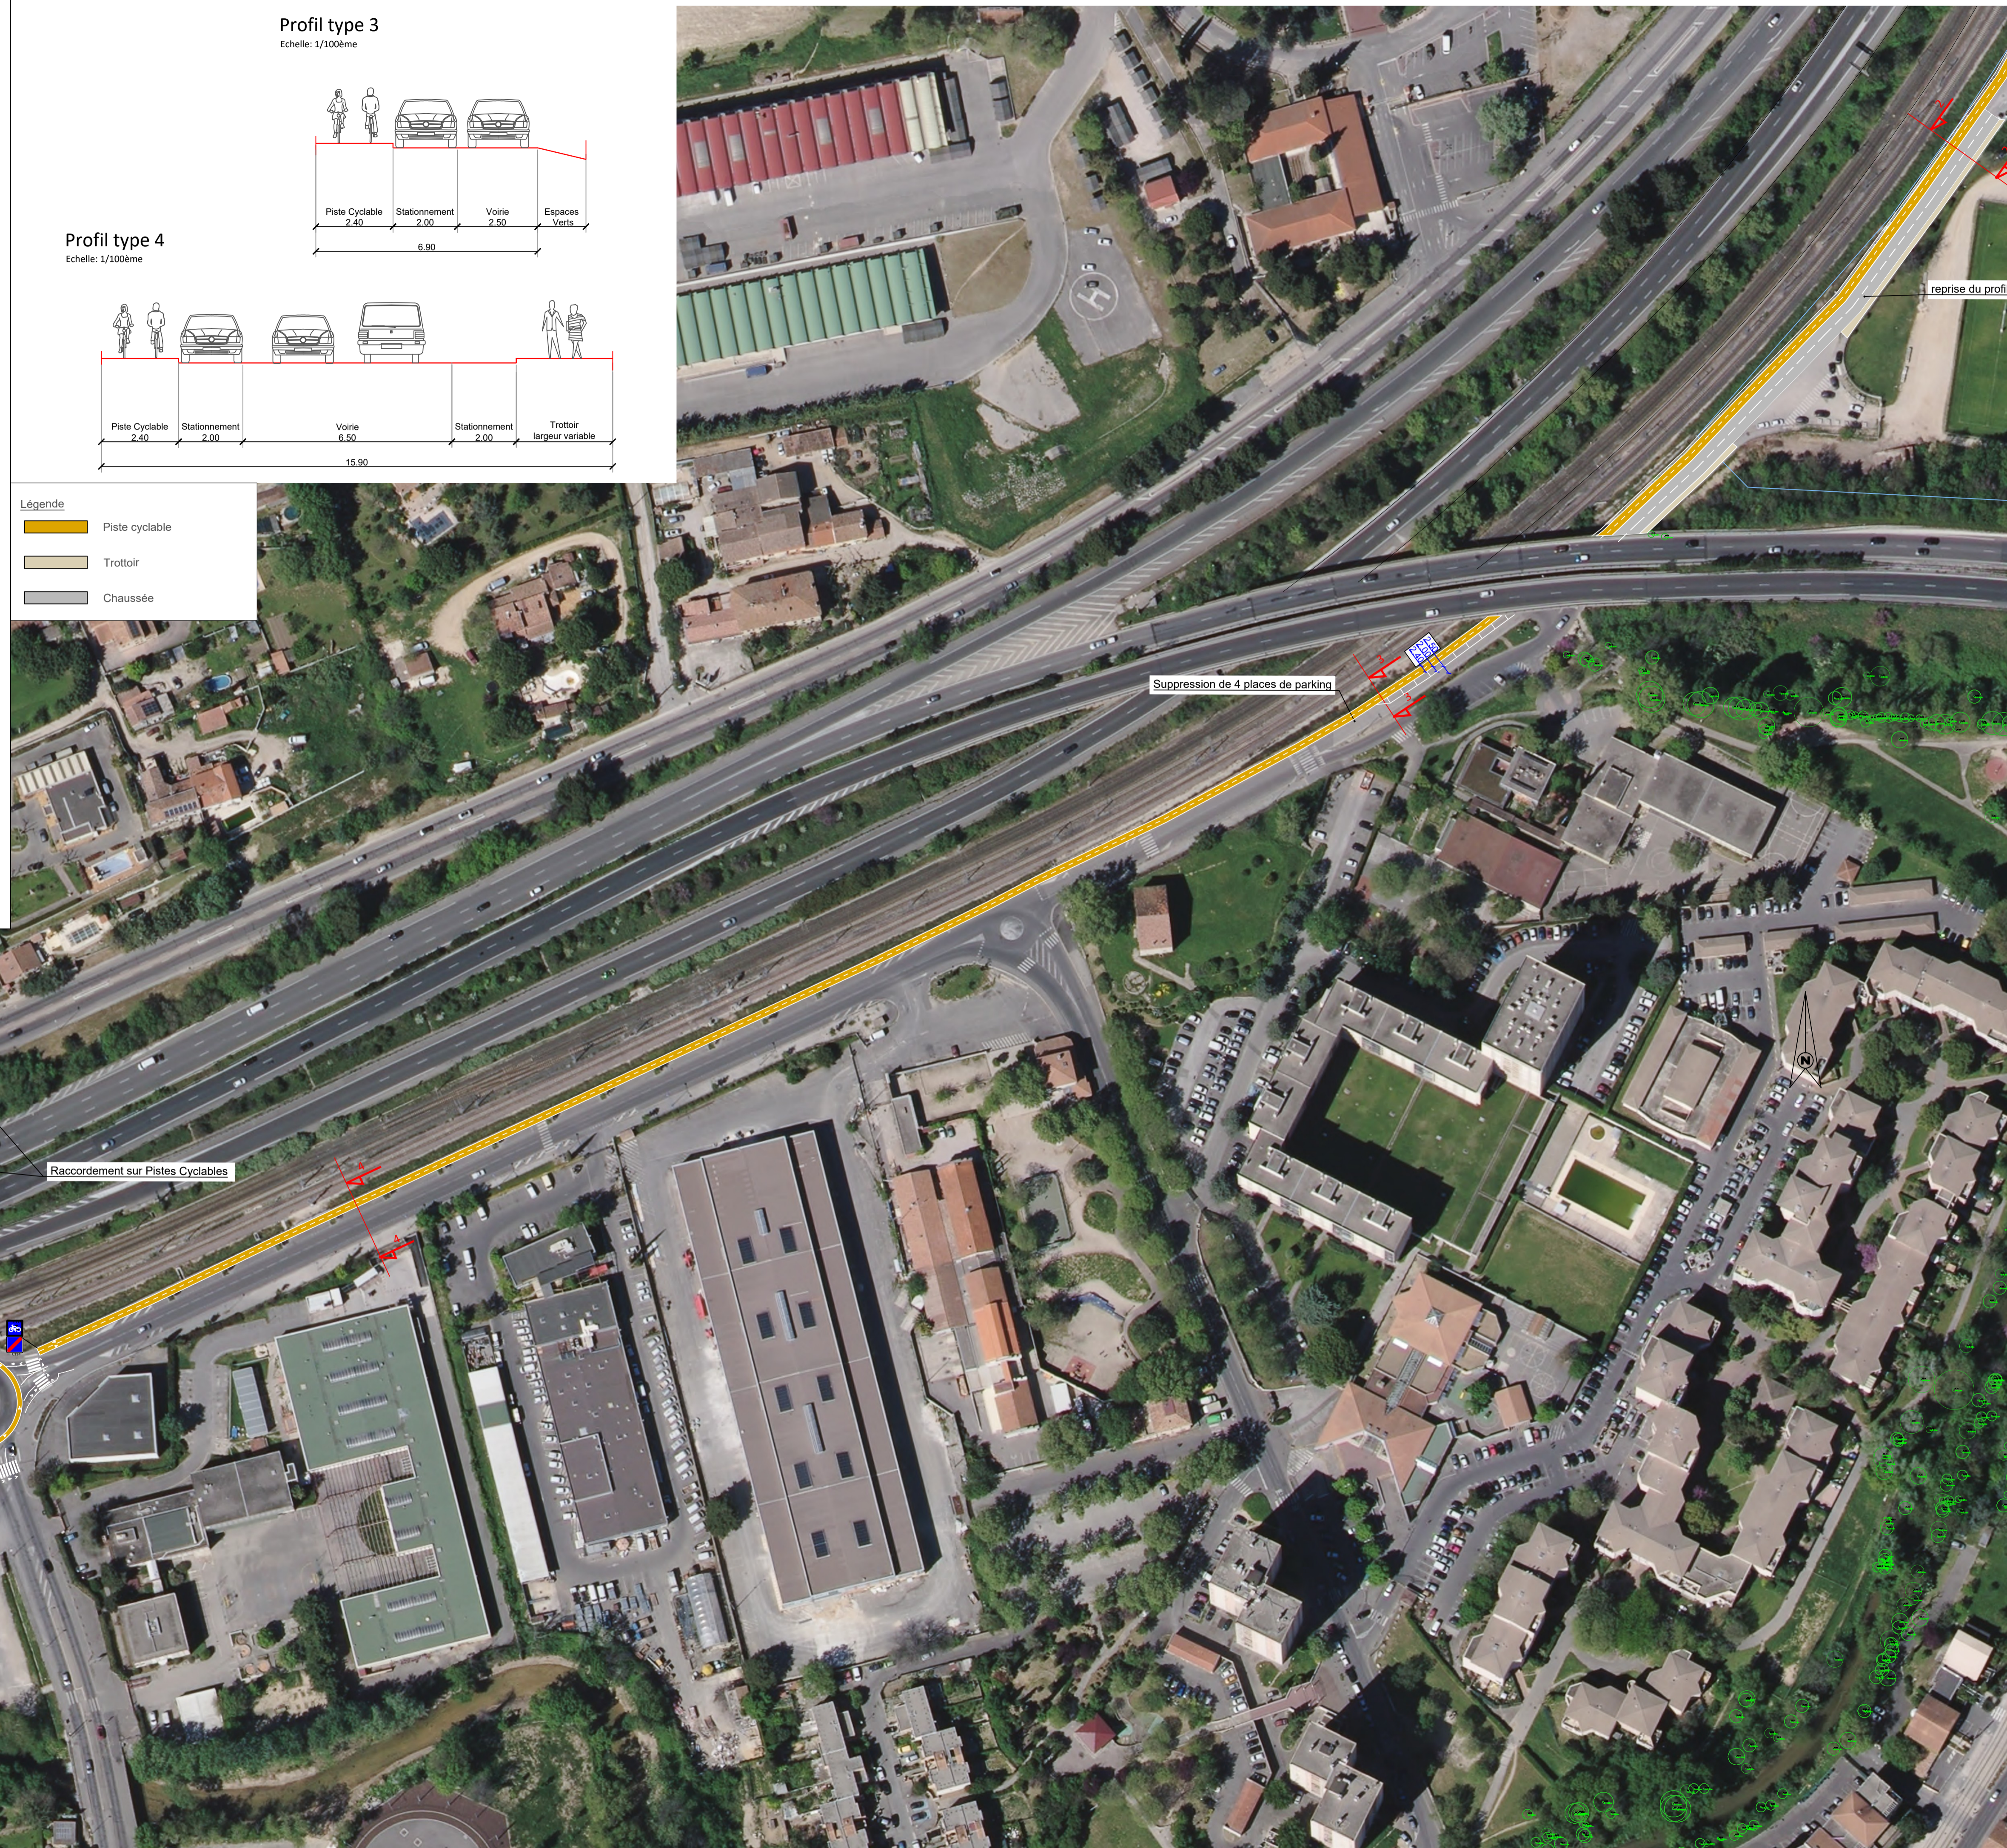

Reprise du profil en travers de la chaussée

Raccordement sur Pistes Cyclables

Suppression de 4 places de parking

Installation d'une zone partagée 20 km/h
Placement des dos d'âne par des coussins berlinois